AFLEVERSET VOOR WARMTENETTEN

KVM SYSTEEM TAP1
KVM SYSTEEM TAP2

PRESTATIES ZIJN GEBASEERD OP DE VOLGENDE SPECIFICATIES

Type:	WW
CV Vermogen	-
Temp.Traject CV	-
WW vermogen	28 kW
Temp. vermogen WW	70/35-60/10°C
Min/Max Drukverschil	50/100 kpa
Absolute Primaire druk:	PN10
Absolute Secundaire druk:	PN10

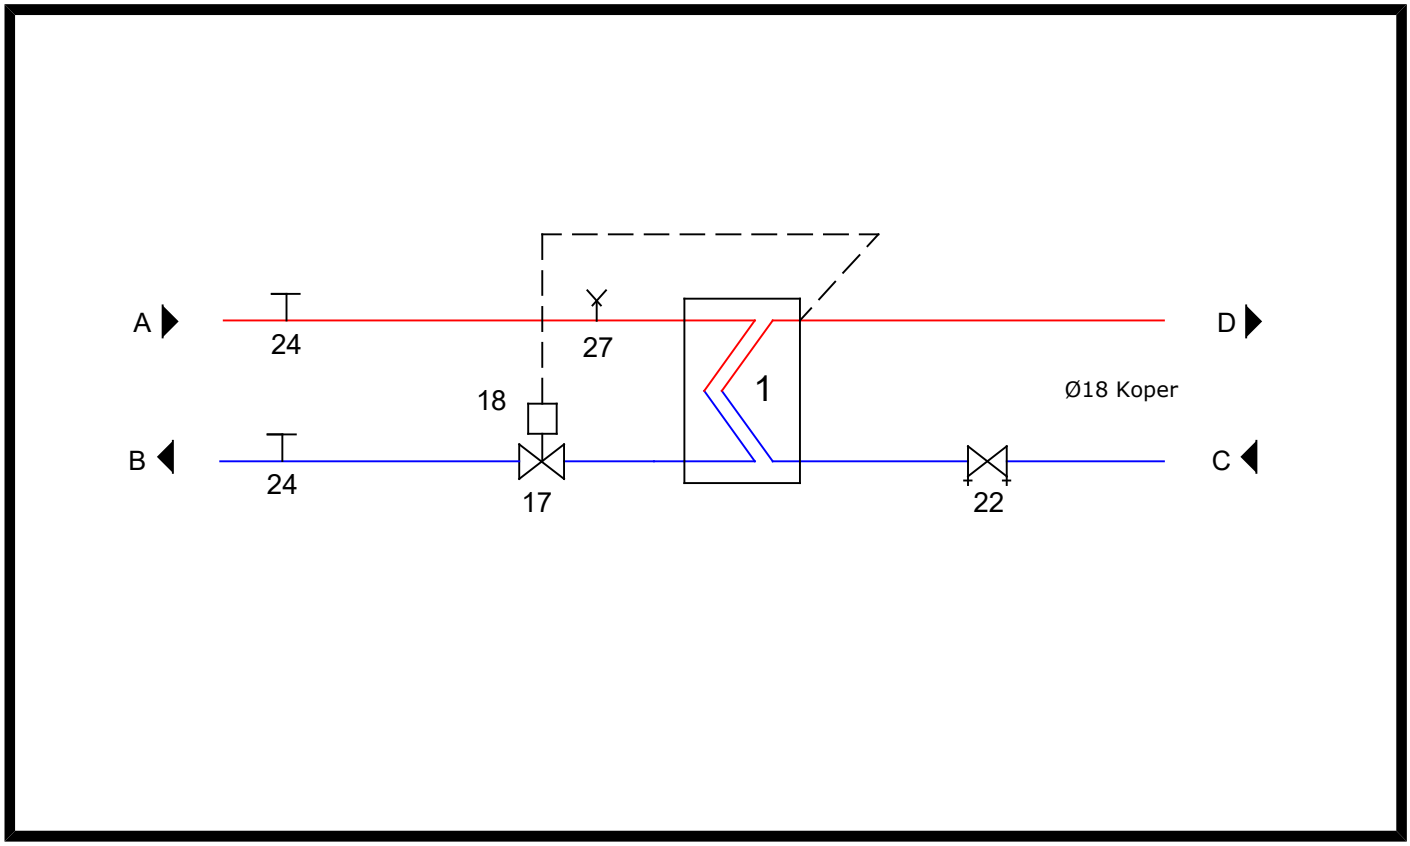

01: Tapwaterwisselaar Swep B16DW-14/1P met Isolatie
17: Danfoss 2-weg ventiel VMT15/8 PN10
18: Danfoss Thermosstatisch regelelement RAVI 43-65°C
22: Waterhoeveelheidsbegrenzer 8 l/pm
24: Frese Testsleeve
27: Hand bediende ontluchter

Aansluiting 3/4"

Aansluiting:	
A: Primair Aanvoer	DN20
B: Primair Retour	DN20
C: Koudwater	DN20
D: Warmwater	DN20
F : Secundair Aanvoer	
G: Secundair Retour	

KVM-CONHEAT A/S

KVM-CONHEAT A/S

Sverigevej 6, DK-6100 Haderselv Tlf.: +45 73 53 27 00 Mail: customerservice@kvm-conheat.dk

Project: KVM TAP1 / TAP2
SP Replacement

Custemor numb:

Part numb.
31200006
31200007

Revision	Responsible	Date	Change

Drawing: RBI

Date: 10072019

FILE Numb.